



REZ 3-3 M 1:25

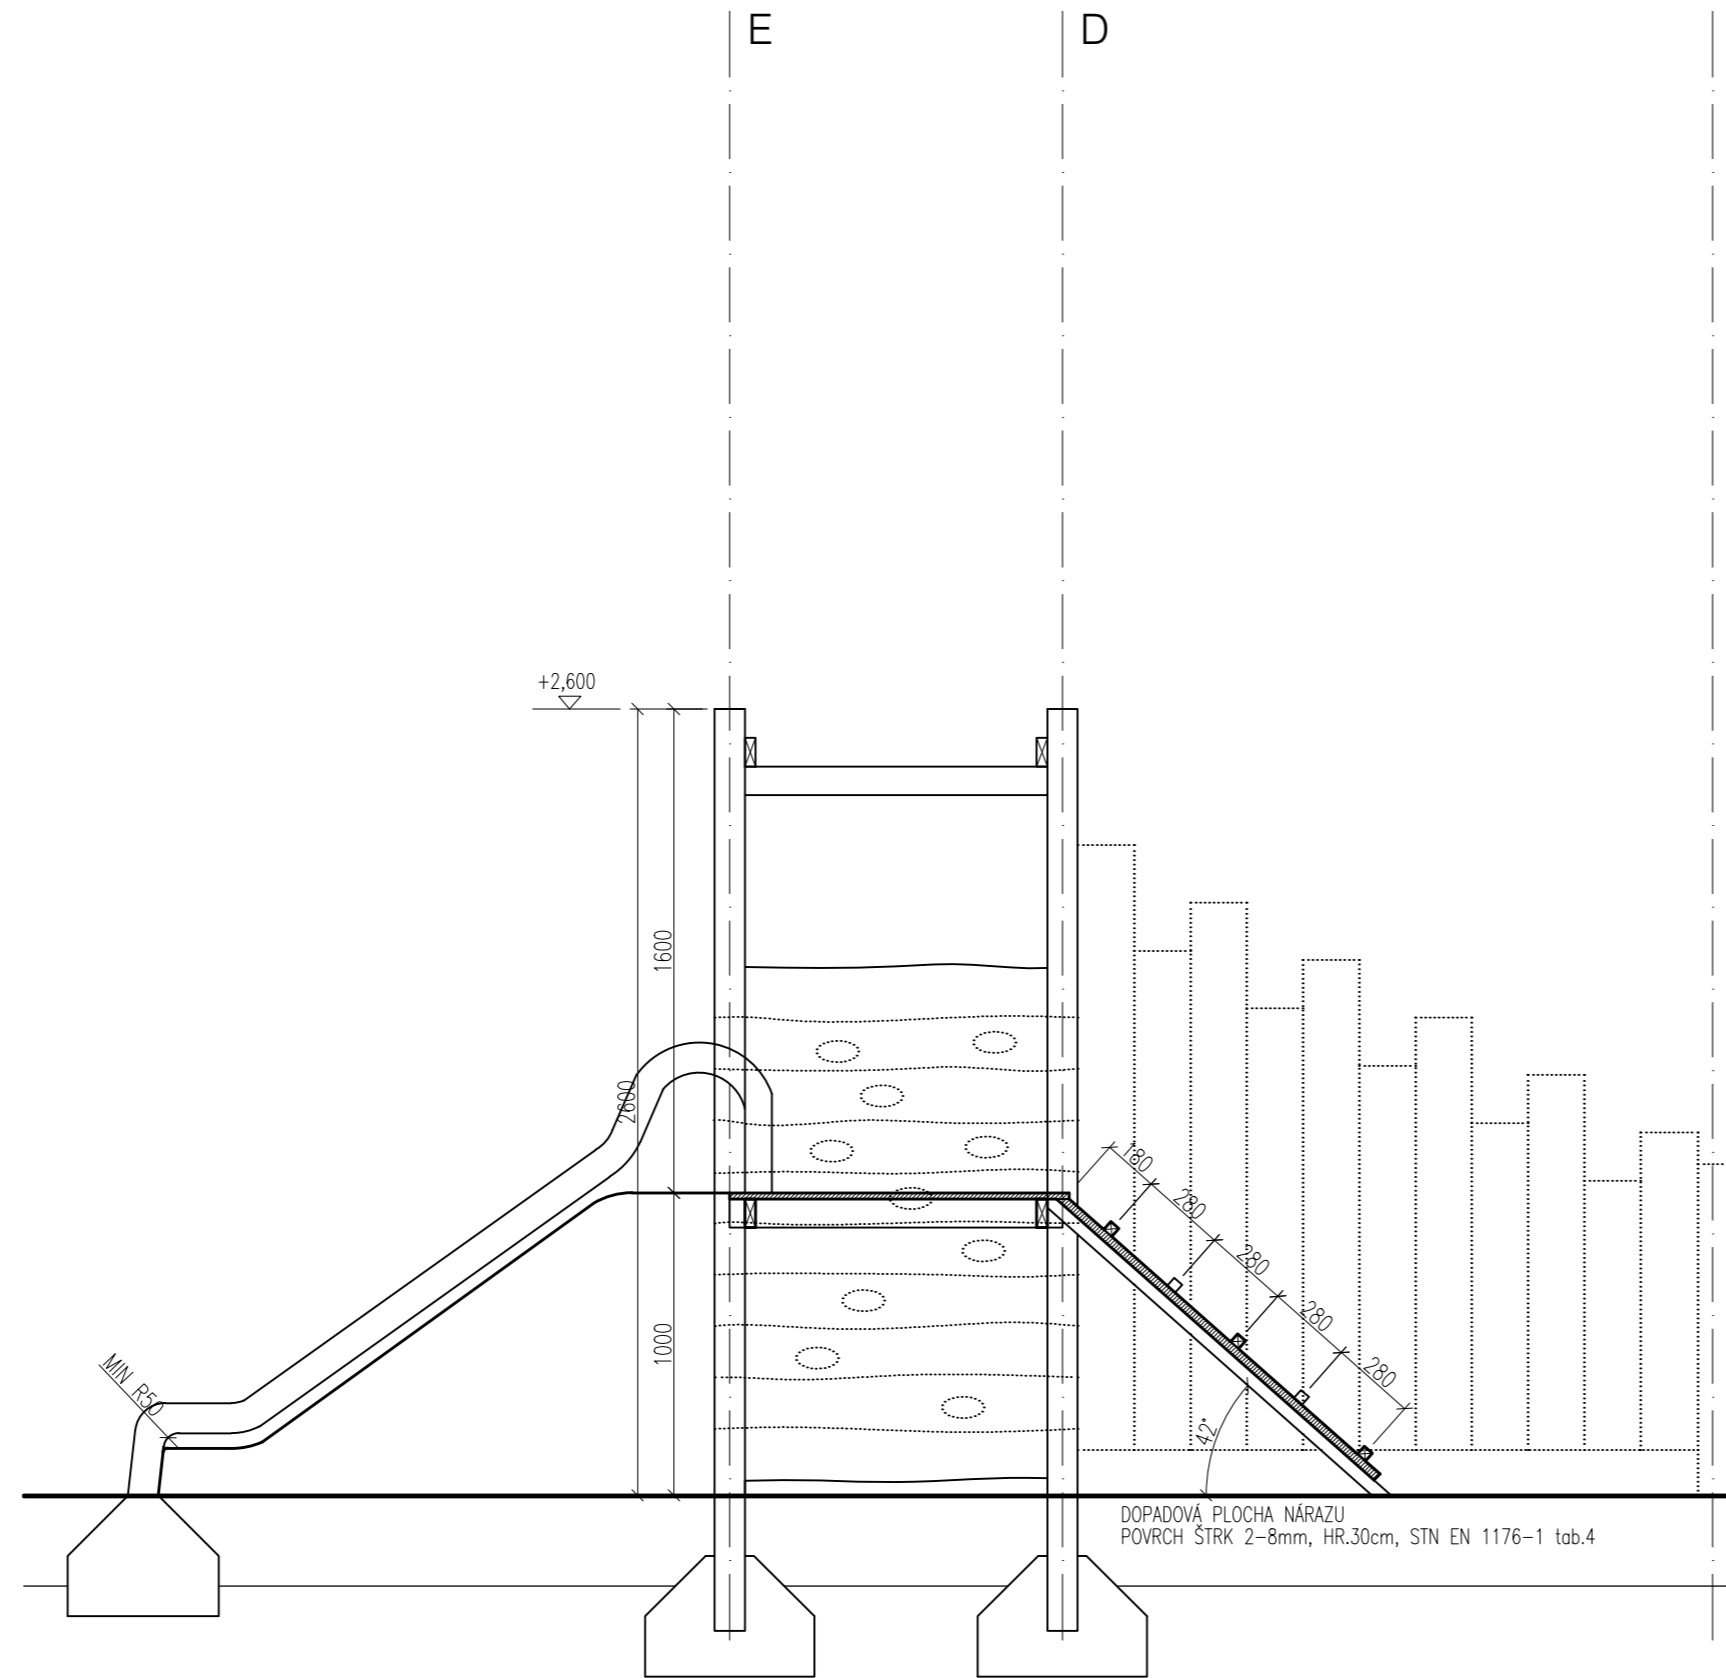

REZ 1-1 M 1:25

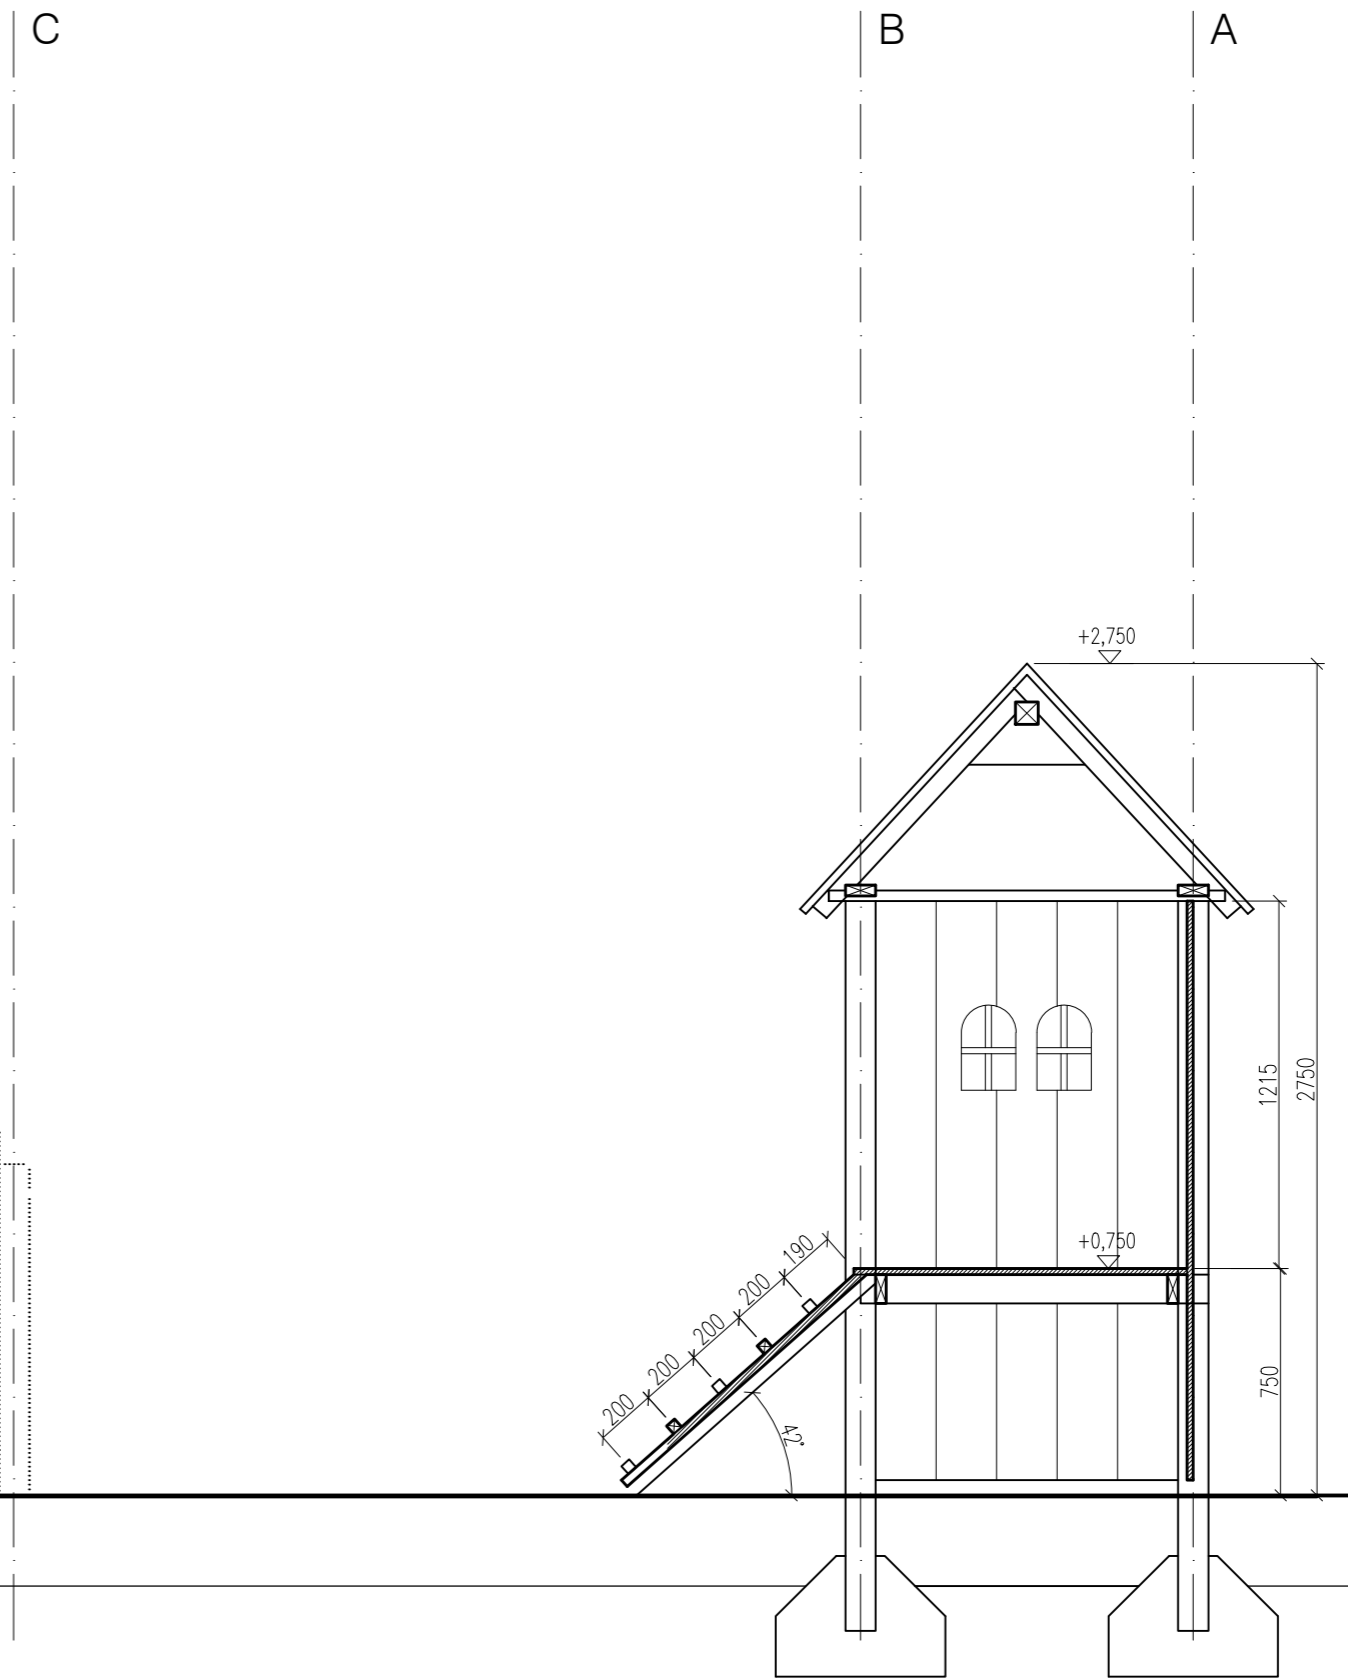

POZNÁMKY:
DREVENÁ KONŠTRUKCIA Z MASÍVNEHO AGÁTOVÉHO DREVA
FAREBNÝ OCHRANNÝ NÁTER, FARBA RAL 8001
 - STAVEBNÉ DREVO S DOSŤATOČNŔU PRIRODZENŔU ODOLNOSŤU ZODPOVEDAJŔCE TRIEDAM TRVANLIVOSTI 1 A 2 PODĽA 4:2.2 EN 350-2: 1994
 - OŠETRENIE DREVA OCHRANNŔM PROSTRIEDKOM-VODOURIEDITELNŔM HRUBOVRSŤVŔM LAZŔROVACI LAK NA DREVO DO VONKAJŠIEHO PROSTREDIA, FARBA RAL 8001
 - SPŔAJACIE ČASTI SA MUSIA ZABEZPEČIŤ TAK, ABY SA NEMOHLI UVOĽNIŤ BEZ POUŽITIA NŔRADIO
 - ČASTI S OSTRŔMI HRANAMI MUSIA BYŤ TRVALO ZAKRYŤE
 - OCEĽOVÉ PRVKY JE TREBA CHRŔNIT NŔTEROM PROTI KORŔZII
 - PRIESTOR PŔDU A PRIESTOR PŔDU INĚHO HRACIEHO ZARIADENIA SA SA NESMŔ PREKRŔVAŤ
HRACIE ZARIADENIE BUDE PRE DETI OD 3 DO 15 ROKOV

Investor stavby: Obec Dolný PŔal, HlavnŔ 34, 935 37 Dolný PŔal

Stavba: Výstavba detského ihriska v obecnom parku obce Dolný PŔal

Miesto stavby: obec Dolný PŔal

Parc.č.: 588/13, 588/14

Zhotovitel projektu:

architektonický atelier
OK KRÍŽMA
 Jasenová 22, 94901 Nitra
 tel: 0905 163 762

Zodp. projektant: Ing.arch.Zuzana KrířmovŔ
 Vypracoval: Ing.arch.Zuzana KrířmovŔ

Časť dok. D arch.-stavebné

Stavebný objekt 01 SO-01 Zariadenie detsk. ihriska

Stupeň dok. projekt na stavebné povolenie

Obsah výkr. HRAĎ

REZ 1-1, 3-3

Mierka 1:25 Č.klasif. stavby

DŔtum máj 2017 FormŔt 3A4

D 01 10 02 00 Zväzok č.

Časť SO Profesia Č.výkr. Č.revizie