

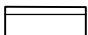




 
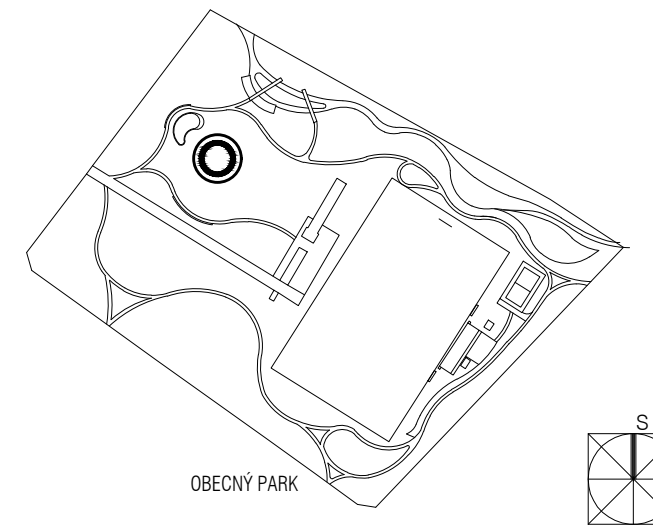


LEGENDA:

-  EXISTUJÚCA ZELEN - STROM
-  NAVRHOVANÁ ZELEN - STROM  
rieši iný projekt
-  DREVENÁ LAVIČKA
-  ODPADOVÁ NÁDOBA
-  INFORMAČNÁ TABULA
-  OCHRANNÁ DOPADOVÁ ZÓNA HRACIEHO PRVKU  
DOPADOVÉ ZÓNY SA NESMÚ NAVZÁJOM PREKRÝVAŤ
-  HRANICA POVRCHU DOPADOVEJ PLOCHY  
Z PRANÉHO ŠTRKU FRAKCIE 2-8mm, HR.30cm
-  PRVOK DETSKÉHO IHRISKA - HRAD



Investor stavby: Obec Dolný Píal, Hlavná 34, 935 37 Dolný Píal

Stavba: **Výstavba detského ihriska**  
v obecnom parku obce Dolný Píal

Miesto stavby: obec Dolný Píal

Parc.č.: 588/13, 588/14

Zhotoviteľ projektu:

 architektonický ateliér  
**OK KRÍŽMA**  
Jasenová 32, 94901 Nitra  
tel: 0905 163 762

Návrh revital.parku Ing.Anna Dobručká, PhD.

Zodp. projektant: **Ing.arch.Zuzana Krížmová**

Vypracoval: Ing.arch.Zuzana Krížmová

Časť dok. **D** arch.-stavebné

Stavebný objekt **01** SO-01 Zariadenie detsk. ihriska

Stupeň dok. projekt na stavebné povolenie

Obsah výkr.  
**D.IHRISKO - situácia osadenia**

Mierka 1:150 Č.klasif. stavby

Dátum máj 2017 Formát 2A4

<b>D</b>	<b>01</b>	<b>10</b>	<b>S2</b>	<b>00</b>	Zväzok č.
Časť	SO	Profesia	Č.výkr.	Č.revízie	