


POHLAD B M 1:25

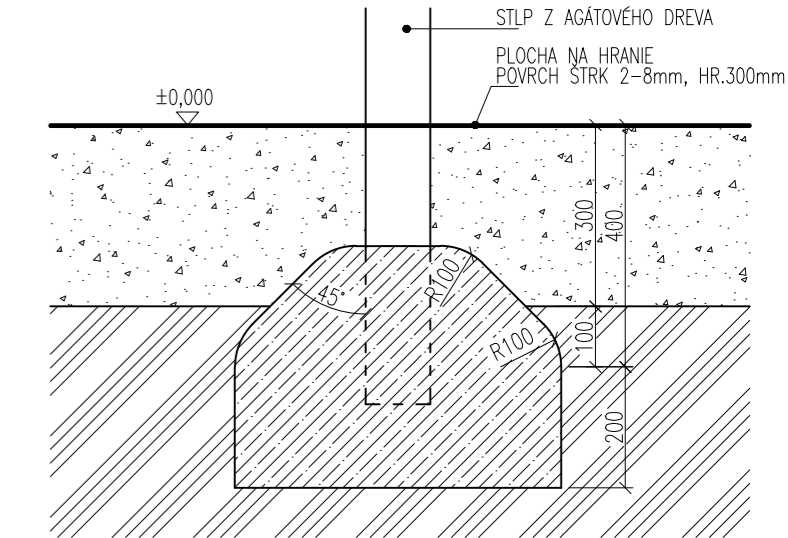

ZÁKLADOVÁ PätKA STN EN 1176-1

- POZNÄMKY:**
DREVENÄ KONŠTRUKCIA Z MASIVNEHO AGÄTOVÉHO DREVA
FAREBNÝ OCHRANNÝ NÄTER, FARBA RAL 8001
 - STAVEBNÉ DREVO S DOSTÄTOÄNÖU PRIRODZENÖU ODOLNÖSTÖU ZODPOVEDÄJÖCE TRIEDAM TRVANLIVÖSTI 1 A 2 PODLA 4.2.2 EN 350-2: 1994
 - ÖŠETRENIE DREVA OCHRANNÖM PROSTRIEDKOM-VÖDÖURIEDITELNÖM HRUBÖVRSTVÖ LAZÖROVÄCÍ LÄK NA DREVO DO VONKÄJŠIEHO PROSTREDIA, FARBA RAL 8001
 - SPÄJÄCIE ÄÄSTI SA MUSIA ZABEZPEÄIÄ TAK, ÄBY SA NEMÖHLI UVOÄNÍÄ BEZ PÖUŽITÄ NÄRÄDIA
 - ÄÄSTI S ÖSTRÖMÄ HRANÄMI MUSIA BYÄ TRÄVALÖ ZÄKRÖTÖ
 - ÖCELOVÉ PRVKY JE TREBA CHRÄNÍÄ NÄTERÖM PROTI KORÖZII
 - PRIESTÖR PÄDÜ A PRIESTÖR PÄDÜ INÉHO HRÄCIEHO ZÄRIÄDENIA SA SA NESÖU PREKRÖVÄÄ
HRÄCIE ZÄRIÄDENIE BUDE PRE DETI ÖD 3 DO 15 RÖKÖV

Investor stavby: Obec Dolný Píal, Hlavnä 34, 935 37 Dolný Píal

Stavba: Výstavba detského ihriska v obecnom parku obce Dolný Píal

Miesto stavby: obec Dolný Píal

Parc.Ä.: 588/13, 588/14

Zhotovitel projektu:



architektonický ateliér
OK KRÍŽMA
 Jasnövä 32, 94901 Nitra
 tel: 0905 163 762

Zodp. projektant: Ing.arch.Zuzana Krížmovä
 Vypracoval: Ing.arch.Zuzana Krížmovä

Äást dok. D

arch.-stavebné

Stavebný objekt 01

SO-01 Zariadenie detsk. ihriska

Stupeň dok.

projekt na stavebné povolenie

Obsah výkr. HRAD

POHLAD B

Mierka 1:25

Ä.klasif. stavby

Dätum máj 2017

Formät 3A4

D 01 10 05 00

Zväzok Ä.

Äást SO Profesia Ä.výkr. Ä.revizia