


POHLAD A M 1:25

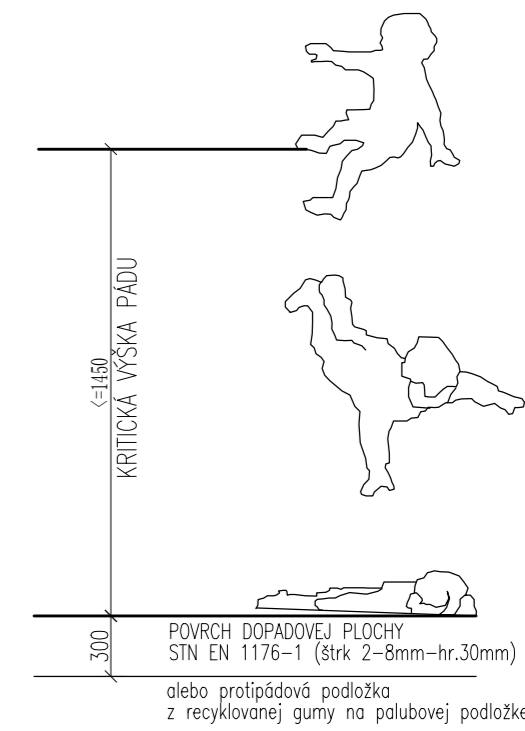

**POZNÁMKY:**  
**DREVENÁ KONŠTRUKCIA Z MASÍVNEHO AGÁTOVÉHO DREVA**  
**FAREBNÝ OCHRANNÝ NÁTER, FARBA RAL 8001**  
 - STAVEBNÉ DREVO S DOSTAČOČNŮ PRIRODZENŮ ODOLNŮŠTŮ ZODPOVEDAJŮCE TRIEDAM TRVANLIVŮSTI 1 A 2 PODLA 4.2.2 EN 350-2: 1994  
 - OŠETRENIE DREVA OCHRANNŮM PROSTRIEDKOM-VODŮURIEDITELNŮ HRUBOVŮRSTVŮ LAZŮROVACI LAK NA DREVO DO VONKAJŠIEHO PROSTREDIA, FARBA RAL 8001  
 - SPŮJACIE ČASTI SA MUSIA ZABEZPEČIŮ TAK, ABY SA NEMŮHLI VOLNIŮ BEZ POUŽITIA NŮRŮDIA  
 - ČASTI S OSTRŮMĮ HRANAMI MUSIA BYŮ TRVALŮ ZAKRYTŮ  
 - OCELOVÉ PRVKY JE TREBA CHRŮNIŮ NŮTEROM PROTI KORŮZII  
 - PRIESTOR PŮDU A PRIESTOR PŮDU INĚHO HRACIEHO ZARIADENIA SA SA NESMŮ PREKRŮVAŮ  
**HRACIE ZARIADENIE BUDE PRE DETI OD 3 DO 15 ROKŮV**

Investor stavby: Obec Dolný Píal, Hlavná 34, 935 37 Dolný Píal

Stavba: Výstavba detského ihriska v obecnom parku obce Dolný Píal

Miesto stavby: obec Dolný Píal

Parc.č.: 588/13, 588/14

Zhotoviteľ projektu:

architektonický ateliér  
**OK KRÍŽMA**  
 Jasenová 32, 94901 Nitra  
 IČ: 0095 163 762

Zodp. projektant: Ing.arch.Zuzana Krížmová

Vypracoval: Ing.arch.Zuzana Krížmová

Časť dok. D arch.-stavebné

Stavebný objekt 01 SO-01 Zariadenie detsk. ihriska

Stupeň dok. projekt na stavebné povolenie

Obsah výkr. HRA D

POHLAD A

Mierka 1:25 Č.klasif. stavby

Dátum Formát 3A4

D 01 10 04 00 Zväzok č.

Časť SO Profesia Č.výkr. Č.revízie